

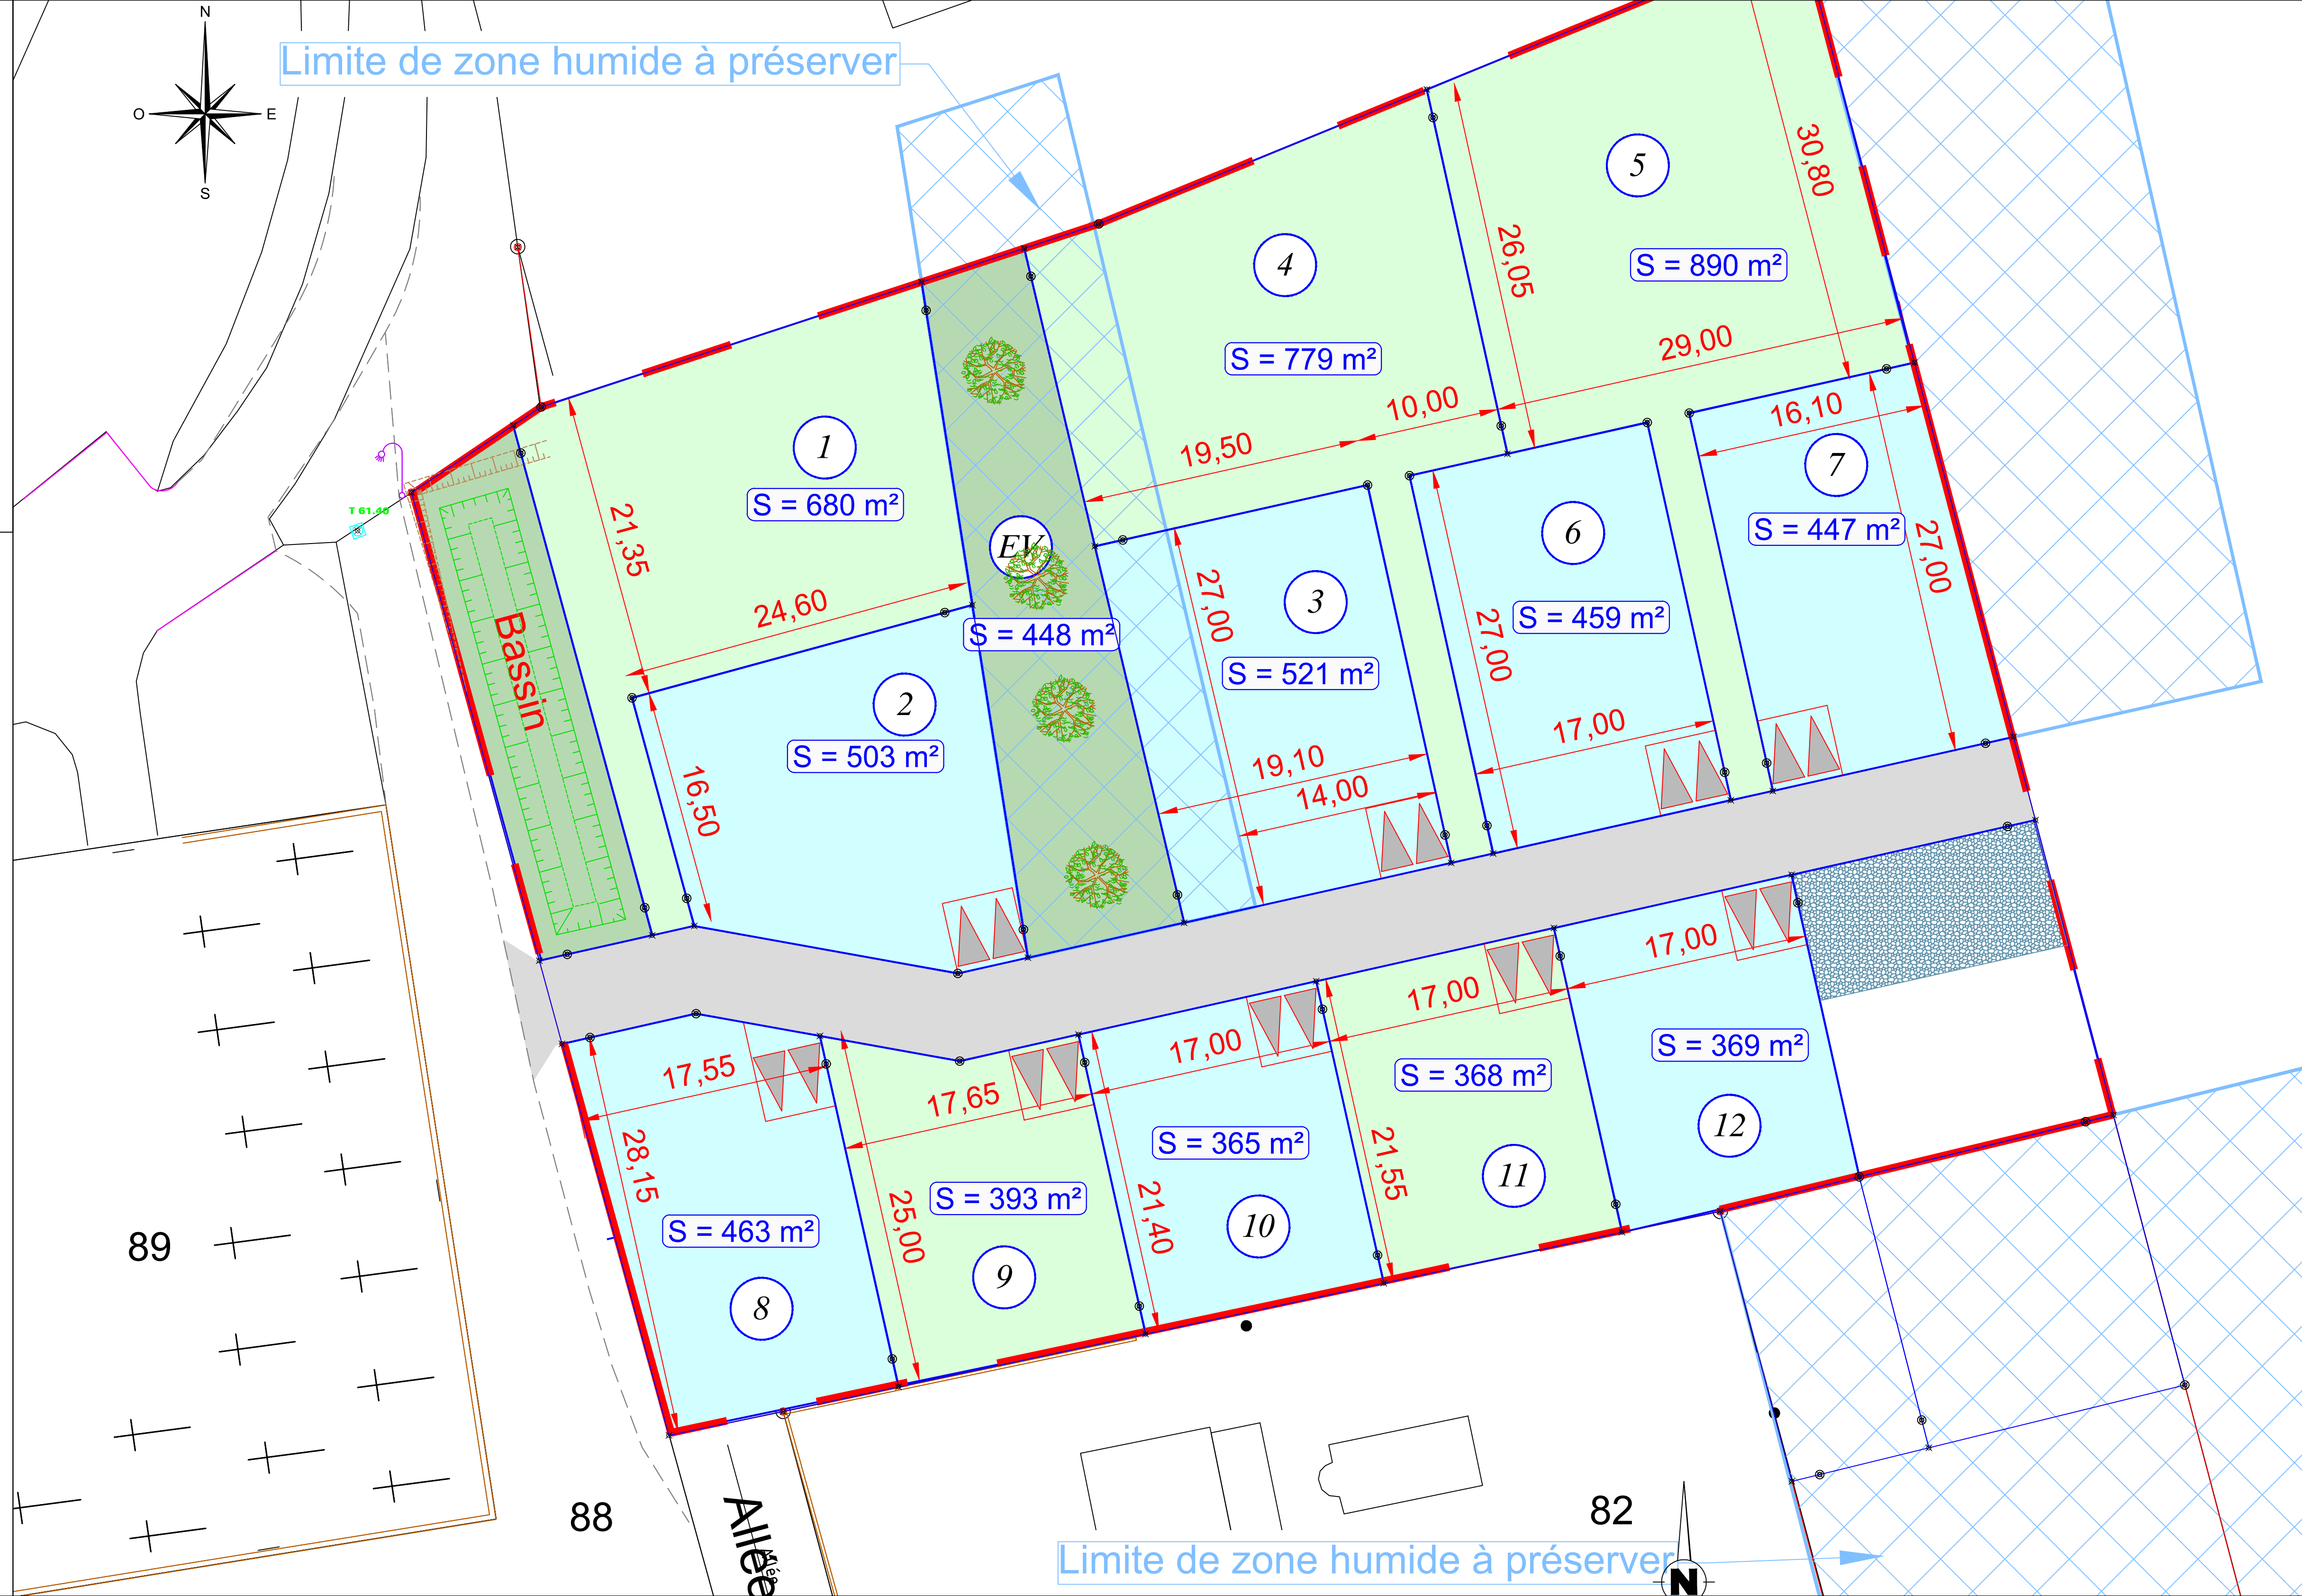


Limite de zone humide à préserver

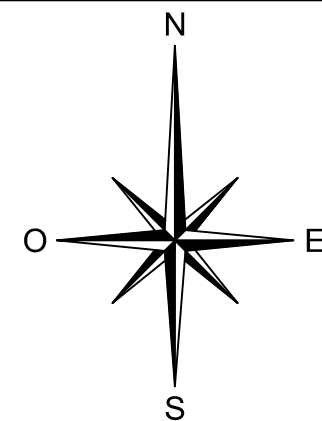

DEPARTEMENT DE LA SARTHE

Maître d'Ouvrage

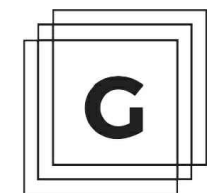

**GALLAS**  
PROMOTION IMMOBILIERE

Aménagement d'un lotissement sur la commune de Fatines

PERMIS D'AMENAGER

D	21/04/2021	J.B.M.	PA modificatif			J.B.M.
Ind.	Date	Nom	Modification			Vérifié
ESQ	AVP	PRO	DCE	VISA	DOE	

Fond de Plan dressé par : \_

PA4 - PLAN DE COMPOSITION

N° DE PLAN	PA4
NUMERO D'ETUDE	ECHELLE
19NCL025	1/250
DATE	CHEF DE PROJET
Avril 2021	J.B. MORA



SAFEGE SAS  
Direction France Nord Ouest  
Agence Centre Loire  
7-9 rue du Luxembourg BP 37161  
37071 TOURS cedex 2  
Tél : 02.47.51.12.12  
Fax : 02.47.51.53.00  
e-mail : tours@safège.fr